Landesamt für Vermessung und Geoinformation
Katasterbereich Gotha

Schloßberg 1
99867 Gotha


Auszug aus dem Liegenschaftskataster

Liegenschaftskarte 1:1000

Erstellt am **01.08.2008**
Datum Aktualität **unbekannt**

Nur für den internen Gebrauch

Flurstück: mehrere
Flur: 23
Gemarkung: Gotha
Gemeinde: Gotha

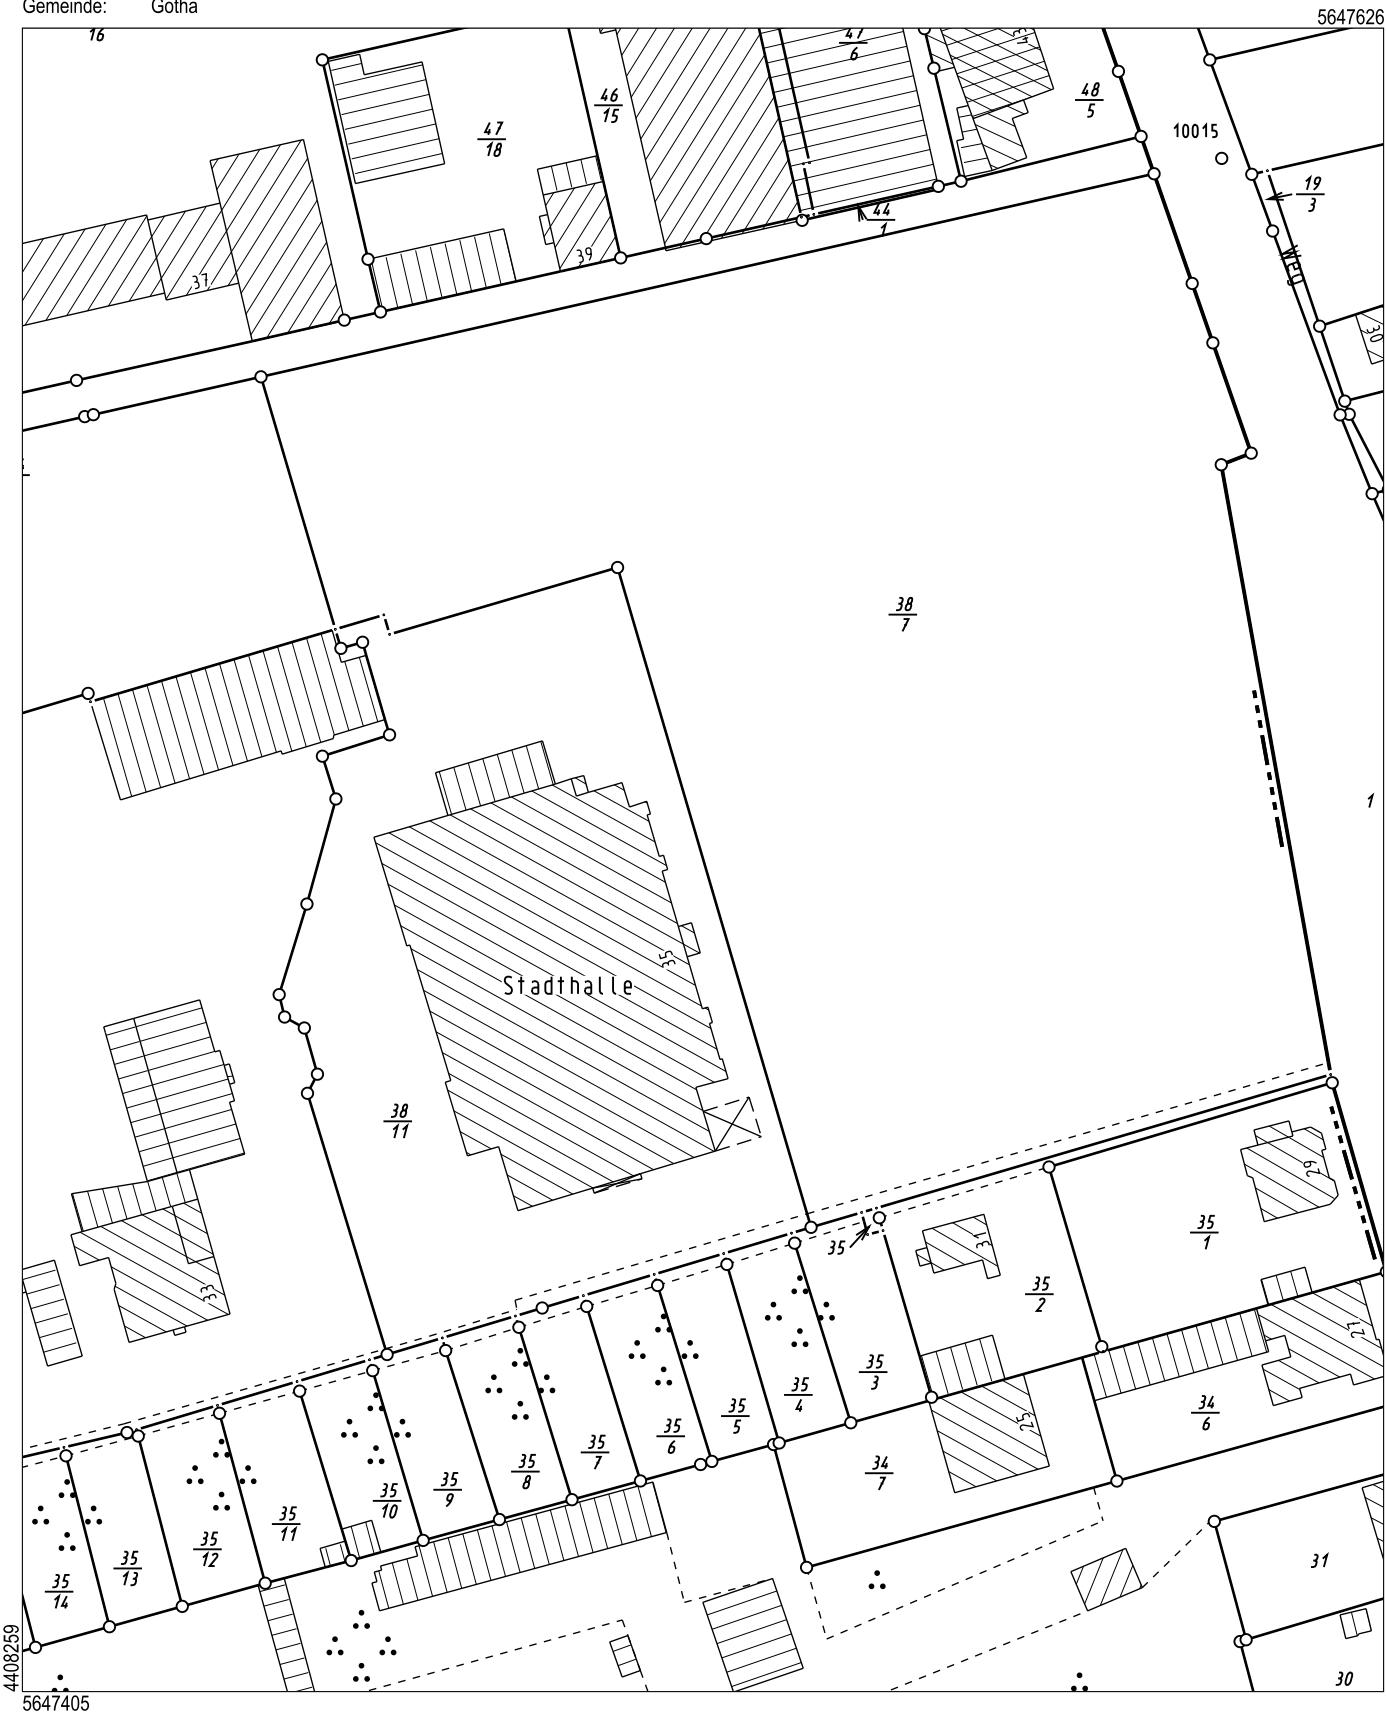

Maßstab 1:1000 0 10 20 30 Meter

Auszug erstellt mit dem automatisierten Abrufverfahren ONLIKA durch:

Auszüge aus dem Liegenschaftskataster dürfen nach §10 Abs. 5 Thüringer Katastergesetz vom 07.08.1991 (GVBl. S. 285), geändert durch Artikel 2 des Gesetzes vom 22. März 2005 (GVBl. S.115,-122-) nur mit Genehmigung der Katasterbehörden vervielfältigt, umgearbeitet, veröffentlicht oder an Dritte weitergegeben werden. Der Katasterauszug kann Fortführungen enthalten, die noch nicht in das Grundbuch übernommen worden sind.