Thüringer Landesamt für
Bodenmanagement und Geoinformation
Katasterbereich Gotha


Schloßberg 1
99867 Gotha

# Auszug aus dem Liegenschaftskataster

**Liegenschaftskarte 1:1000**

Die Bildqualität wurde verschlechtert, um Missbrauch zu vermeiden. Gelieferte Auszüge haben bestmögliche Grafikauflösung!

| | | | |
|---|---|---|---|
| Flurstück: | 473/2 | Gemeinde: | Gotha |
| Flur: | 5 | Kreis: | Gotha |
| Gemarkung: | Gotha | | |

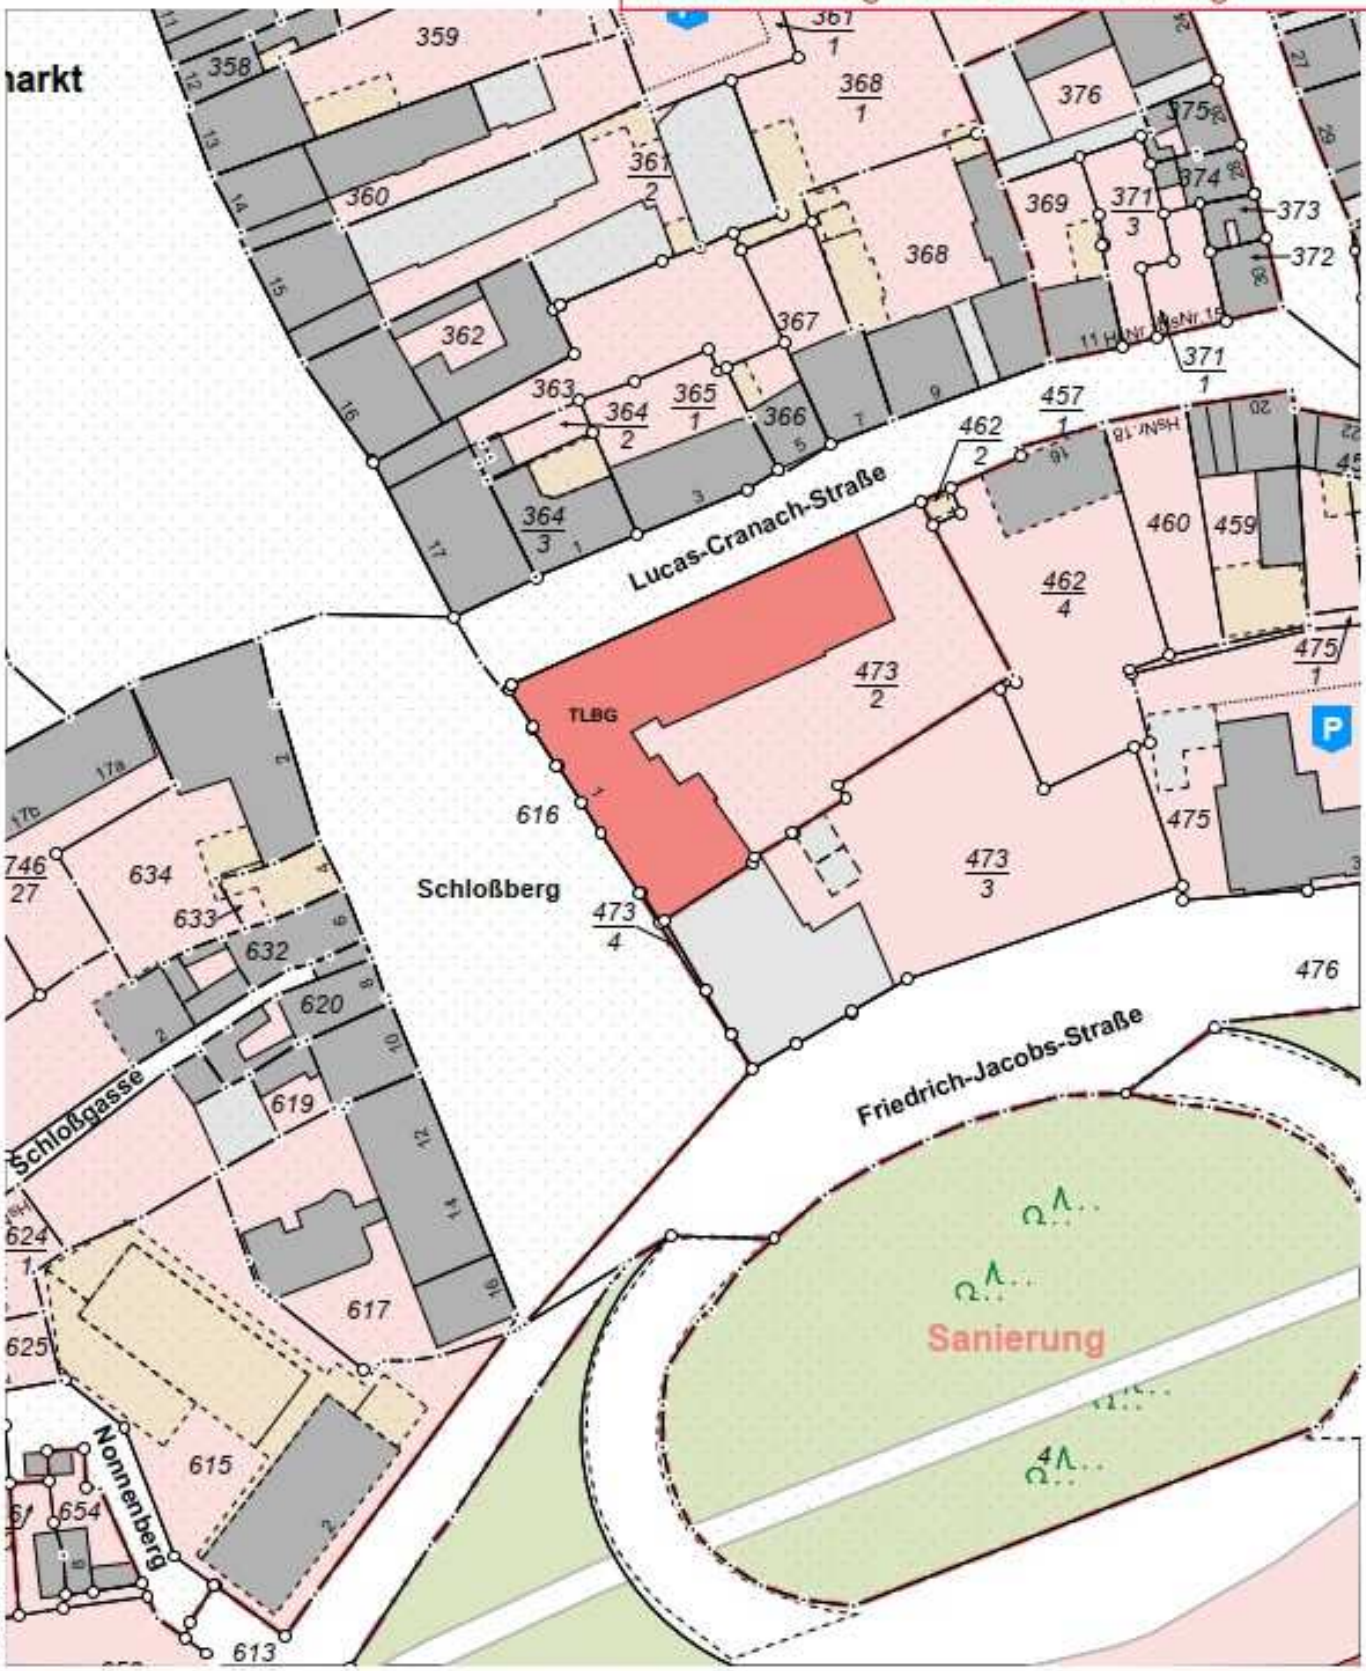


5645251

0 10 20 30 Meter

Maßstab 1:1000

Vervielfältigung ist nur erlaubt, soweit die Vervielfältigungsstücke demselben Nutzungszweck wie die Originalausgabe dienen (§ 20 Thüringer Vermessungs- und Geoinformationsgesetz vom 16. Dezember 2008 (GVBl. S.574) in der jeweils geltenden Fassung). Die Ausgabe kann Fortführungen enthalten, die noch nicht in das Grundbuch übernommen worden sind. Im Kartenauszug dargestellte Gebäude mit gestrichelter Begrenzungslinie wurden ohne Grenzbezug aus Luftbildern erfasst.